


3 SALLES DE CLASSE + BUREAU + MAGASIN + HALLS

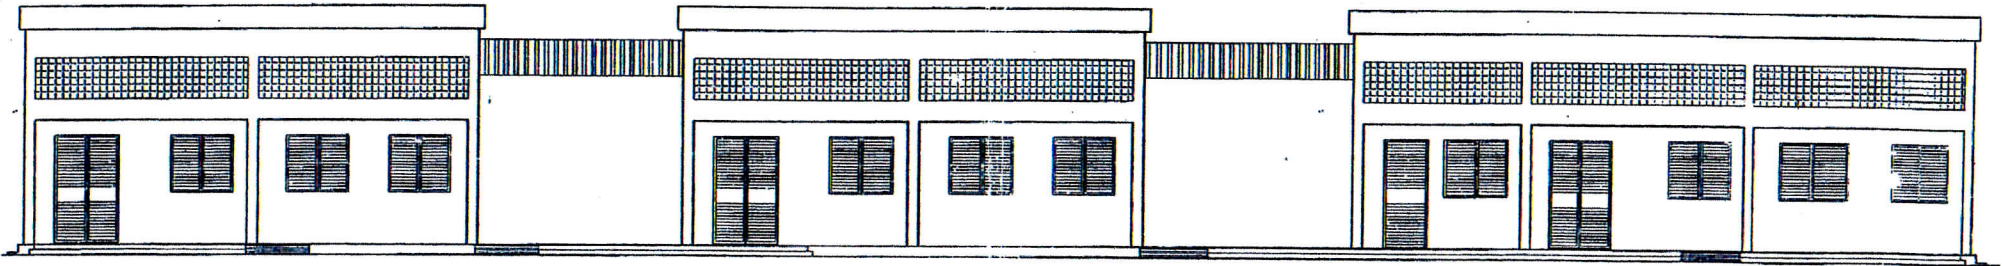


C

B

FACADE PRINCIPALE ech 1/100

A

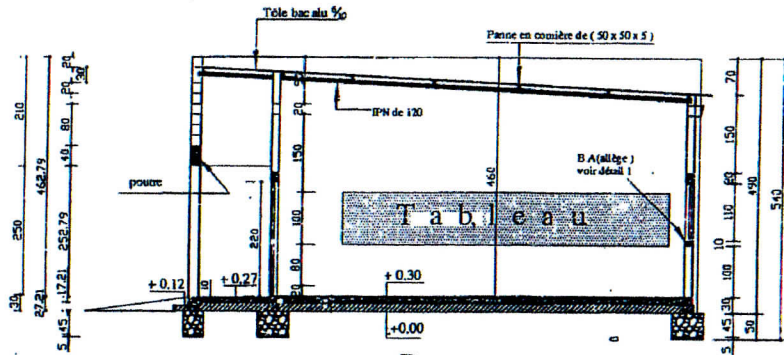

COUPE A-A / Ecelle 1/100

Projet BRIGHT	
CONSTRUCTION D'UN COMPLEXE SCOLAIRE	
Date: 04/2006	Planche: n° 02
MAITRE D'OUVRAGE:	MEBA
MAITRE D'OUVRAGE DELEGUE:	Plan - Burkina-Faso
MAITRE D'OEUVRE:	INTER-PLAN Tel. 50 34 54 25